




Schéma přechodné úpravy provozu pro dopravního opatření k pořádání kulturní akce v Opočně

Výsvětlivky:


-  hlavní obousměrná objízdná trasa pro veškerý provoz
-  křižovatkový uzel řešený v DETAILU
-  rozsah úplné uzavírky s výjimkou vozidel IZS a hromadné přepravy osob

POLICIE ČESKÉ REPUBLIKY
KRAJSKÉ ŘÍDITELSTVÍ POLICIE

číslo: 09603/0-2017-0170 C
15.9.2017



DETAIL 1 a řešení dopravní situace v místech uzavírky pozemních komunikací

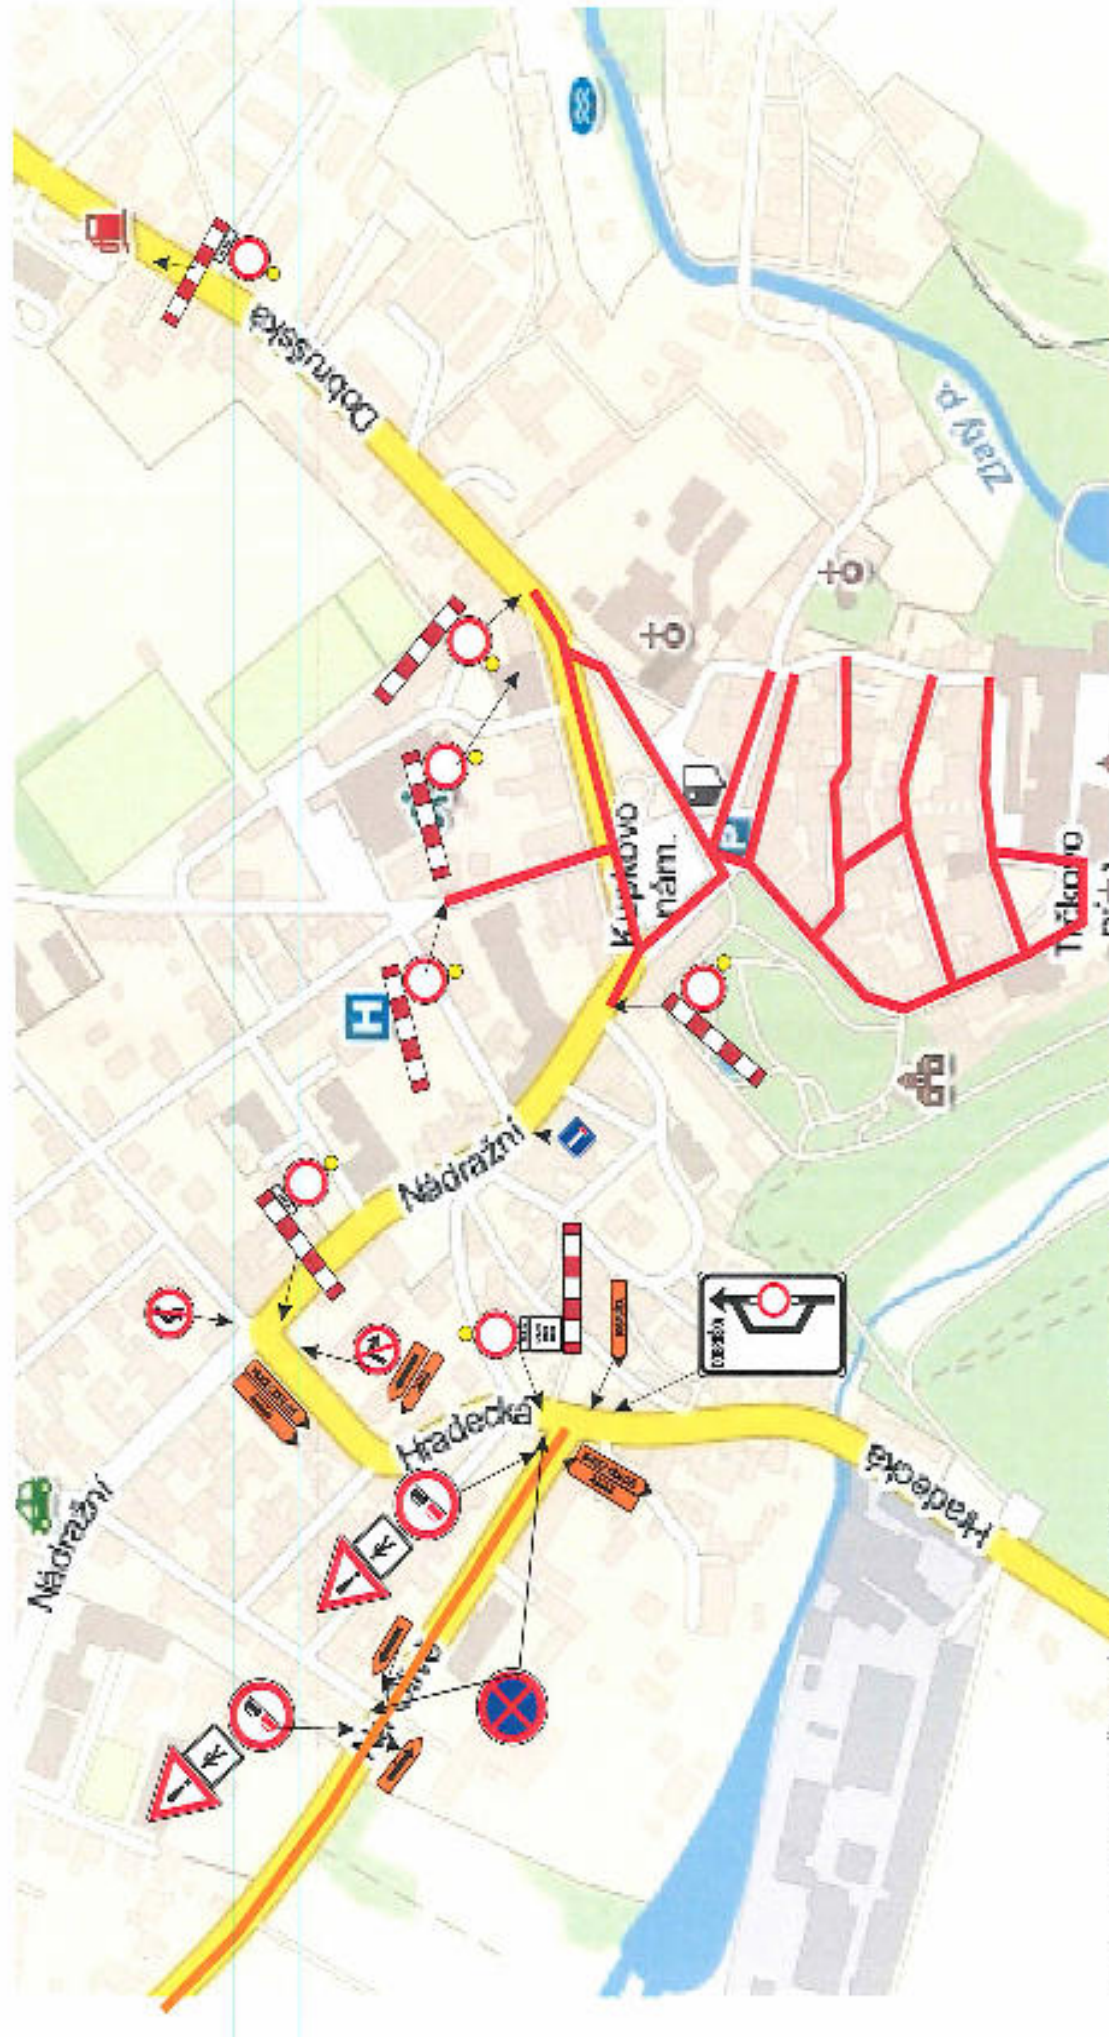



11.9.2017

DETAIL 2 a řešení dopravní situace ve směru od Dobrušky jako 3.stupeň odvrácení provozu před uzavírkou, řešení dopravní situace ve směru od Semečnic




DETAIL 3 - řešení dopravní situace ve směru od centra Dobrušky jako 2.stupeň odvrácení provozu před uzavírkou, řešení dopravní situace ve směru od Rychnova n.Kn.a Náchoda

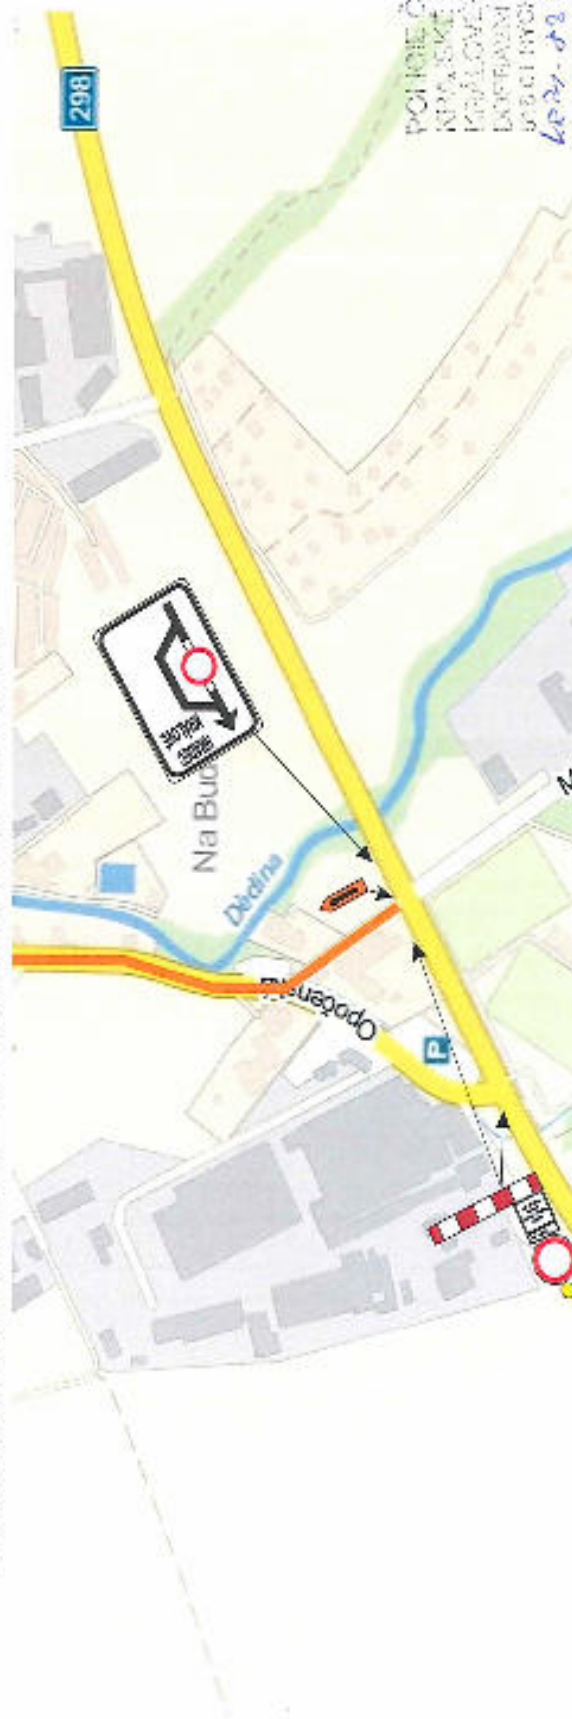

POLIČIE ČESKÉ REPUBLIKY

6824-02 608/5.26.17-0126
 11.9.2017
 [Signature]

DETAIL 4 - řešení dopravní situace ve směru od centra Dobrušky jako 1. stupeň odvrácení provozu před uzavírkou, řešení dopravní situace po objízdě trase

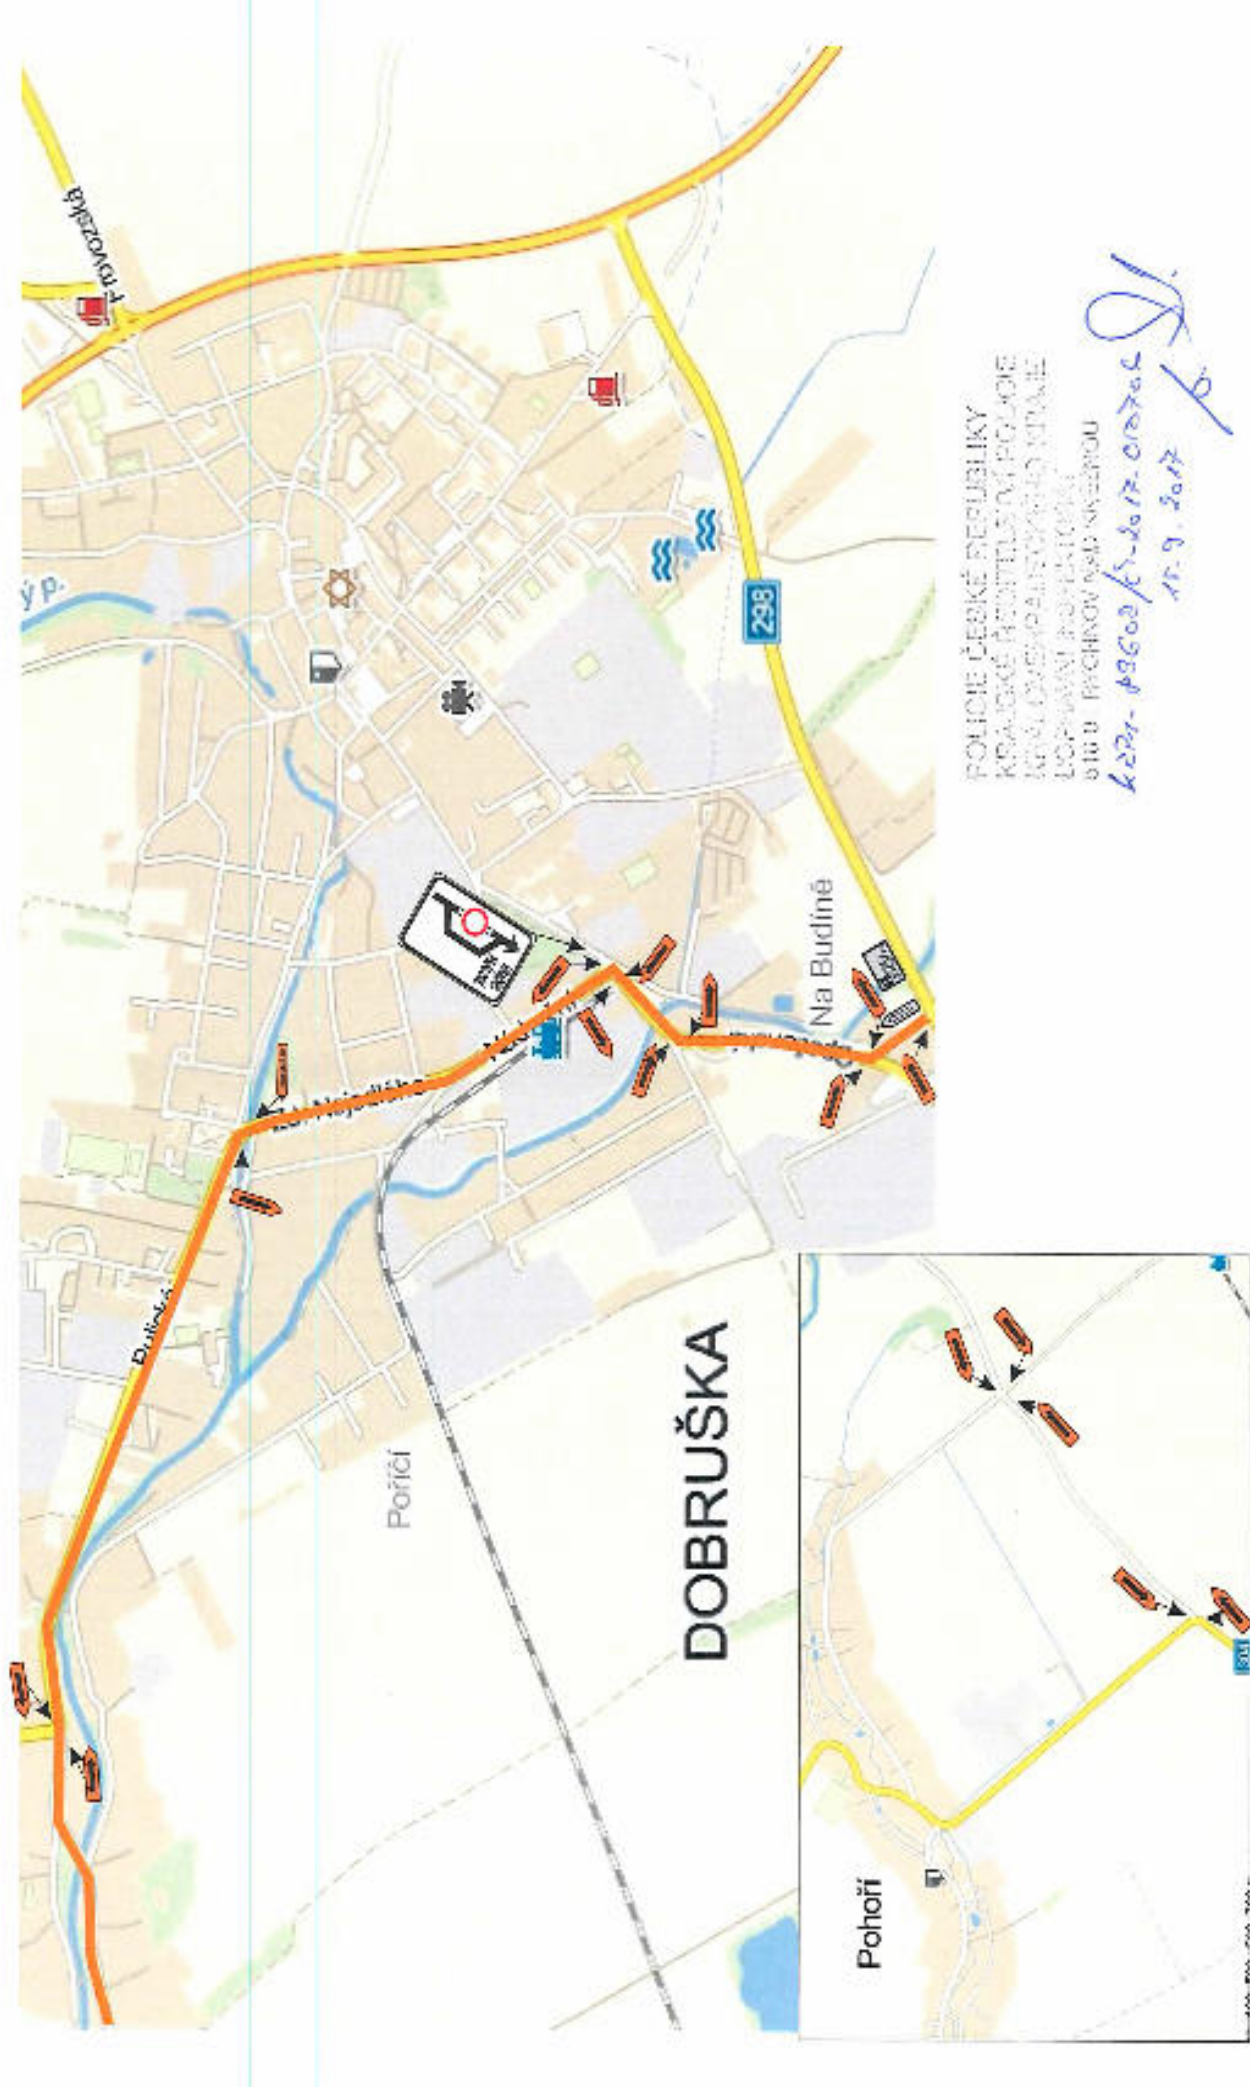

**DETAIL 5 - řešení dopravní situace ve směru od Českého Mezíříčí, v křižovatkovém uzlu objízdné trasy
řešení zklidnění dopravy na objízdné trase**



POLICE ČESKÉ REPUBLIKY
KRAJSKÉ ŘEDITELSTVÍ POLICIE

2202-03602/Č. 2017-0070 6
11. 9. 2017
[Signature]

DETAIL 6 - řešení dopravní situace ve směru od Semečnic odklonění náhodné dopravy na Hradec Králové

POLICIE ČESKÉ REPUBLIKY
10.9.2017

10.9.2017

